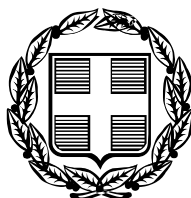


ΕΦΗΜΕΡΙΣ ΤΗΣ ΚΥΒΕΡΝΗΣΕΩΣ

ΤΗΣ ΕΛΛΗΝΙΚΗΣ ΔΗΜΟΚΡΑΤΙΑΣ

ΤΕΥΧΟΣ ΤΕΤΑΡΤΟ **Αρ. Φύλλου 469**

30 Μαΐου 2006

ΠΕΡΙΕΧΟΜΕΝΑ

ΑΠΟΦΑΣΕΙΣ

ΑΠΟΦΑΣΕΙΣ

Αριθ. 1529 (1)

Καθορισμός ορίων αιγιαλού και παραλίας στη θέση «ΜΑΛΑΣΥΡΙΑ» της περιοχής «ΜΑΚΡΥΛΙΕΣ» του Δήμου Σαμοθράκης της νήσου Σαμοθράκης Ν. Έβρου.

Ο ΓΕΝΙΚΟΣ ΓΡΑΜΜΑΤΕΑΣ ΠΕΡΙΦΕΡΕΙΑΣ ΑΝΑΤΟΛΙΚΗΣ ΜΑΚΕΔΟΝΙΑΣ - ΘΡΑΚΗΣ

Έχοντας υπόψη:

1. Τις διατάξεις του ν. 2971/2001 (ΦΕΚ 285/τ.Α΄/19.12.2001) «Περί αιγιαλού και παραλίας».

2. Τις διατάξεις του ν.δ. 439/1970 «Περί συμπληρώσεως των διατάξεων περί αιγιαλού».

3. Τις διατάξεις του ν. 3200/1955 «Περί διοικητικής αποκέντρωσης» όπως αυτές τροποποιήθηκαν και ισχύουν σήμερα με τα ν.δ. 532/1970, β.δ. 704/1970, β.δ. 705/1970, β.δ. 192/1972, π.δ. 71/1984, π.δ. 347/1986, ν. 2026/1992 και π.δ. 97/1993.

4. Τις διατάξεις του άρθρου 19 παραγρ. 5 ν. 2344/1995, του άρθρου 52 παρ. 6 ν. 2218/1994, του άρθρου 4 παρ. 7 του ν. 2240/1994, δυνάμει των οποίων αρμοδιότητες του Υπουργείου Οικονομικών που είχαν μεταβιβασθεί στους Νομάρχες, ανήκουν στον Περιφερειακό Δ/ντή, σε συνδυασμό με αυτές του άρθρου 14 παρ. 2 του ν. 2399/1996, με τις οποίες προβλέπεται η κατάργηση των θέσεων των Περ/κών Δ/ντών, οι αρμοδιότητες πλέον του οποίου περιήλθαν στο Γενικό Γραμματέα της Περιφέρειας και ασκούνται από, τον Αναπληρωτή Περ/κό Δ/ντή.

5. Τις διατάξεις του τετάρτου εδαφίου της παρ. 2 του άρθρου 1 και της παρ. 6 του ιδίου άρθρου του ν.2503/1997 «Διοίκηση, οργάνωση, στελέχωση της Περιφέρειας, ρύθμιση θεμάτων για την Τοπική Αυτοδιοίκηση και άλλες διατάξεις» (ΦΕΚ 107/Α), σύμφωνα με τις οποίες οι Περιφερειακές Υπηρεσίες του Υπουργείου Οικονομικών, που συγκροτούσαν την Περιφερειακή Διοίκηση του Νομού ή της Νομαρχίας, δεν υπήχθησαν στην ενιαία οργανική μονάδα της Περιφέρειας, ούτε καταργήθηκαν, αλλά αποτελούν από 1.9.1997, Υπηρεσίες του Υπουργείου Οικονομικών.

6. Το υπ' αριθμ. 28979/31.7.1997 έγγραφο της Δ/νσης Διοίκησης του Υπουργείου Εισωτερικών, Δημόσιας Διοίκησης και Αποκέντρωσης σύμφωνα με το οποίο οι αρμοδιότητες του Γενικού Γραμματέα της Περιφέρειας σε θέματα Υπηρεσιών του Υπουργείου Οικονομικών, μεταφέρονται από 1.9.1997 στον Υπουργό Οικονομικών.

7. Την υπ' αριθμ. 37930/ΔΙΟΕ/284/14.10.2005 (ΦΕΚ τ.Β΄ 1434) κοινή απόφαση των Πρωθυπουργού και Υπουργού Οικονομικών, περί καθορισμού αρμοδιοτήτων του Υφυπουργού Οικονομίας και Οικονομικών.

8. Τις διατάξεις της παρ. 21 του άρθρου 46 του ν.3220/2004 (ΦΕΚ 15/τΑ΄/28.1.2004) «Μεταβίβαση αρμοδιοτήτων του Υπουργού Οικονομίας και Οικονομικών στο Γενικό Γραμματέα της Περιφέρειας».

9. Το υπ' αριθμ. 1030067/296/Α0006/7.4.2004 έγγραφο της Δ/νσης Οργάνωσης της Γενικής Δ/νσης Διοικητικής Υποστήριξης του Υπουργείου Οκονομίας και Οικονομικών «Διευκρινίσεις για τις αρμοδιότητες των Υφυπουργών Οικονομίας και Οικονομικών που περιέρχονται από 10.4.2004 στους Γεν. Γραμματείς Περιφερειών».

10. Την από 7.11.2005 έκθεση της Επιτροπής καθορισμού των οριογραμμών του αιγιαλού και παραλίας στη θέση «Μαλασύρια» της περιοχής «Μακρυλιές» της νήσου Σαμοθράκης Ν.Έβρου και το από το Νοέμβριο του 2005 τοπογραφικό και υψομετρικό διάγραμμα, εξαρτημένο από το κρατικό τριγωνομετρικό δίκτυο, κλίμακας 1:500 , το οποίο έχει συνταχθεί από την Τοπογράφο Μηχανικό Βασιλική Δ. Ραπτοπούλου, σε δύο (2) πινακίδες και ελέχθηκε για την ακρίβεια της αποτύπωσης στις 7.11.2005 από τον Παναγιώτη Κυβέλο Τοπ/φο Μηχ/κό με Β΄ βαθμό της Κτηματικής Υπηρεσίας Ν.Έβρου όπως ορίζει το άρθρο 4 παρ. 2 του ν. 2971/2001.

11. Το υπ' αριθμ. Φ 544.5/176/06 σχ. 8715/16.2.2006 έγγραφο του Γενικού Επιτελείου Ναυτικού.

12. Το υπ' αριθμ. 347/14.3.2006 έγγραφο της Κτηματικής Υπηρεσίας Ν.Έβρου, αποφασίζουμε :

Επικυρώνουμε την από 7.11.2005 έκθεση της κατά το άρθρο 3 του ν. 2971/2001 αρμόδιας Επιτροπής περί καθορισμού των ορίων του αιγιαλού και παραλίας στη

θέση «Μαλασύρια» της περιοχής «Μακρυλιές» της νήσου Σαμοθράκης Ν. Έβρου, καθώς επίσης και το από τον Νοέμβριο 2005 τοπογραφικό και υψομετρικό διάγραμμα, κλίμακας 1:500, το οποίο έχει συνταχθεί από την Τοπογράφο Μηχανικό Βασιλική Δ. Ραπτοπούλου, σε δύο (2) πινακίδες και ελέγχθηκε ως προς την ακρίβεια της αποτύπωσης στις 7.11.2005 από τον Παναγιώτη Κυβέλο Τοπογράφο Μηχ/κό με Β΄ βαθμό της Κτηματικής Υπηρεσίας Ν. Έβρου και θεωρήθηκε στις 7.11.2005 από τον ίδιο, όπως το άρθρο 4 του ν. 2971/2001 ορίζει, με τα οποία καθορίσθηκαν :

1) Στο τοπογραφικό διάγραμμα:

Α) Η οριογραμμή του αιγιαλού δια ερυθράς συνεχούς πολυγωνικής γραμμής (Α13, 1, 2, 3, 4, 5, 6, 7, 8, 9, 10, 11, 12, 13, 14, 15, 16).

Β) Η οριογραμμή της παραλίας διά κίτρινης συνεχούς πολυγωνικής γραμμής (Π13, 1΄, 2΄, 3΄, 4΄, 5΄, 6΄, 7΄, 8΄, 9΄, 10΄, 11΄, 12΄, 13΄, 14΄, 15΄).

2) Καθορίζεται ζώνη παραλίας πλάτους 15μ. παντού, διότι διαφορετικά δεν εξυπηρετούνται οι σκοποί της παρ. 2 του άρθρου 1 του ν. 2971/2001.

Αποφαίνεται ότι δεν υπάρχει παλαιός αιγιαλός.

Οι κορυφές των οριογραμμών αιγιαλού και παραλίας προσδιορίζονται από σταθερά πολυγωνομετρικά σημεία με συντεταγμένες ενταγμένες στο κρατικό δίκτυο.

Ο καθορισμός των οριογραμμών αιγιαλού και παραλίας στην εν λόγω περιοχή γίνεται για πρώτη φορά εκτός των κορυφών αιγιαλού και παραλίας Α13 και Π13 που έχουν καθορισθεί με την υπ’ αριθμ. 1024571/2128/Β0010/25.5.2001 (ΦΕΚ 449/Δ/13.6.2001) απόφαση του Υπουργείου Οικονομικών.

Η απόφαση αυτή μαζί με την έκθεση της Επιτροπής και το τοπογραφικό διάγραμμα, να δημοσιευθούν στην Εφημερίδα της Κυβερνήσεως.

Κομοτηνή, 29 Μαρτίου 2006

Ο Γενικός Γραμματέας Περιφέρειας
ΜΙΧΑΛΗΣ Α. ΑΓΓΕΛΟΠΟΥΛΟΣ

ΕΚΘΕΣΗ
Επιτροπής καθορισμού των ορίων του αιγιαλού και της παραλίας (άρθρο 3 ν. 2971/2001)

Για τον καθορισμό των ορίων του αιγιαλού, παραλίας και παλαιού αιγιαλού στη θέση «Μαλασύρια» στην περιοχή «Μακρυλιές» της νήσου Σαμοθράκηςτου Δήμου Σαμοθράκης του Ν. Έβρου.

Στο γραφείο του Λιμεναρχείου Σαμοθράκης, σήμερα 7.11.2005, οι υπογεγραμμένοι:

1. Λιανός Χρήστος, Προϊστάμενος της Κτηματικής Υπηρεσίας Ν. Έβρου, ως πρόεδρος.

2. Παναγιώτης Κυβέλος, Τοπογράφος Μηχανικός, υπάλληλος της Κτηματικής Υπηρεσίας Ν. Έβρου, ως μέλος.

3. Μαμουγιώργης Πέτρος, Σημαιοφόρος Λ.Σ. Αναπληρωτής Λιμενάρχης Σαμοθράκης, ως μέλος.

4. Μικέδη Πηνελόπη, Δ/ντρια της Δ/νσης Πολεοδομίας Νομαρχιακής Αυτοδιοίκησης του Ν. Έβρου, ως μέλος.

5. Πασσοπούλου - Χατζή Αλέκα, Δ/ντρια Π ΕΧΩ Ανατολικής Μακεδονίας και Θράκης, ως μέλος - απούσα.

Γραμματέας της επιτροπής ορίζεται η κα Κουλουκούρα Γιαννούλα υπάλληλος της Κτηματικής Υπηρεσίας Ν. Έβρου, αποτελούντες την επιτροπή καθορισμού των οριογραμμών αιγιαλού - παραλίας και παλαιού αιγιαλού δυμάμει του άρθρου 3 ν. 2971/2001 και της ιπτ’αρ. 5944/30.8.2004 Απόφασης του Γενικού Γραμματέα Περιφέρειας Ανατ. Μακεδονίας και Θράκης, συγκληθείσα δια της υπ’ αριθμ. 1816/4.11.2005 προσκλήσεως του προέδρου αυτής, μεταβήκαμε επιτόπου στην προαναφερόμενη περιοχή και αφού λάβαμε υπόψη :

Την υπ’ αριθμ. 1756/25.10.2005 αίτηση του Χατζηγαβριήλ Ηλία με την οποία ζητείται ο καθορισμός των ορίων αιγιαλού - παραλίας και παλαιού αιγιαλού στην παραπάνω περιοχή.

Το τοπογραφικό, υψομετρικό και κτηματολογικό διάγραμμα, το οποίο συντάχθηκε τον Νοέμβριο του 2005 από την Βασιλική Δ. Ραπτοπούλου, - Τοπογράφο Μηχανικό Α.Π.Θ. σε 2 πινακίδες και σε κλίμακα 1: 500, ελέχθηκε επιτόπου για την ακρίβεια της αποτύπωσης από τον Κυβέλο Παναγιώτη τοπογράφο Μηχανικό υπάλληλο της Κτηματικής Υπηρεσίας Ν. Έβρου στις 7.11.2005 και θεωρήθηκε την ίδια μέρα από τον ίδιο, όπως το άρθρο 4 του ν. 2971/2001 ορίζει.

Τις διατάξεις του ν. 2971/2001 όπως αυτός ισχύει μέχρι σήμερα και τον ν. 1337/1983 καθώς και την προς αυτόν σχετική Δικαστηριακή και Διοικητική Νομολογία.

Τα στοιχεία καθορισμού αιγιαλού και παραλίας που προβλέπονται από το άρθρο 9 του ν. 2971/2001 και ειδικότερα:

α) Τη γεωμορφολογία του εδάφους για την οποία αναλυτικά αναφέρεται ότι: 1) Η μορφολογία της ακτής συνίσταται από κροκάλες με ήπιες κλήσεις 2) Της ακτής συνέχονται εκτάσεις:

(i) Πεδινές

(ii) Με χρήση αγροτική

3) Το φυσικό όριο βλάστησης συνίσταται από αραιά θαμνώδη βλάστηση.

β) Το γεγονός ότι στην περιοχή δεν εντοπίσθηκαν παράκτιοι φυσικοί πόροι.

γ) Ότι η περιοχή προσβάλλεται από μέτριους ανέμους, νότιους νοτιοανατολικούς.

δ) Τη μορφολογία του πυθμένα ο οποίος συνίσταται από πετρώδη σύσταση και ήπιες κλίσεις με μικρά βάθη κοντά στην ακτή, όπου η θραύση του κύματος και η εκτόνωση της ενέργειας του γίνεται σε μεγάλη απόσταση από την ακτογραμμή και η επίδραση του κύματος στην ακτογραμμή είναι μικρή.

ε) Τον τομέα ανάπτυξης κυματισμού σε σχέση με το μέτωπο της ακτής, ότι δηλαδή πρόκειται για ακτή με μεγάλο ανάπτυγμα πελάγους και ότι το μεγάλο ανάπτυγμα θαλάσσιας έκτασης συμβάλλει στη δημιουργία μεγαλύτερης έντασης κυματικού πεδίου.

στ) Την μη ύπαρξη μικρών τεχνικών έργων στην περιοχή.

ζ) Δεν υπάρχουν καταγεγραμμένα Δημόσια κτήματα που βρίσκονται σε άμεση γειτνίαση με την παράκτια ζώνη.

η) Δεν υφίσταται κτηματολόγιο.

θ) Τη μη ύπαρξη ευπαθών οικοσυστημάτων και προστατευόμενων περιοχών, αποφασίζουμε :

1. Καθορίζουμε επί του ανωτέρου τοπογραφικού διαγράμματος:

α) Την οριογραμμή του αιγιαλού με κόκκινη συνεχή πολυγωνική γραμμή και στοιχεία (Α13, 1, 2, 3, 4, 5, 6, 7, 8, 9, 10, 11, 12, 13, 14, 15, 16).

β) Την οριογραμμή της παραλίας με κίτρινη συνεχή πολυγωνική γραμμή και στοιχεία (Π13, 1΄, 2΄, 3΄, 4΄, 5΄, 6΄, 7΄, 8΄, 9΄, 10΄, 11΄, 12΄, 13΄, 14΄, 15΄).

2. Αποφαινόμαστε ότι δεν υφίσταται παλαιός αιγιαλός.

3. Η ζώνη της παραλίας έχει πλάτος έως 15 μ. διότι διαφορετικά δεν εξυπηρετούνται οι σκοποί του άρθρου 1 παρ. 2 του ν. 2971/2001.


4. Οι κορυφές των οριογραμμών αιγιαλού και παραλίας προσδιορίζονται από σταθερά πολυγωνομετρικά σημεία με συντεταγμένες ενταγμένες στο κρατικό δίκτυο.


5. Ο καθορισμός των οριογραμμών του Αιγιαλού και της Παραλίας στην εν λόγω περιοχή γίνεται για πρώτη φορά εκτός των κορυφών αιγιαλού και παραλίας Α13 και Π13 που έχουν καθορισθεί με την υπ’ αριθμ. 1024571/2128/Β0010/25.5.2001 (ΦΕΚ 449/Δ΄/13.6.2001) απόφαση Υπουργού Οικονομικών.

Η Επιτροπή

Ο Πρόεδρος
ΧΡΗΣΤΟΣ Ι. ΛΙΑΝΟΣ

Τα Μέλη
ΠΑΝ. Δ. ΚΥΒΕΛΟΣ,
ΠΕΤΡΟΣ Κ. ΜΑΜΟΥΓΙΩΡΓΗΣ

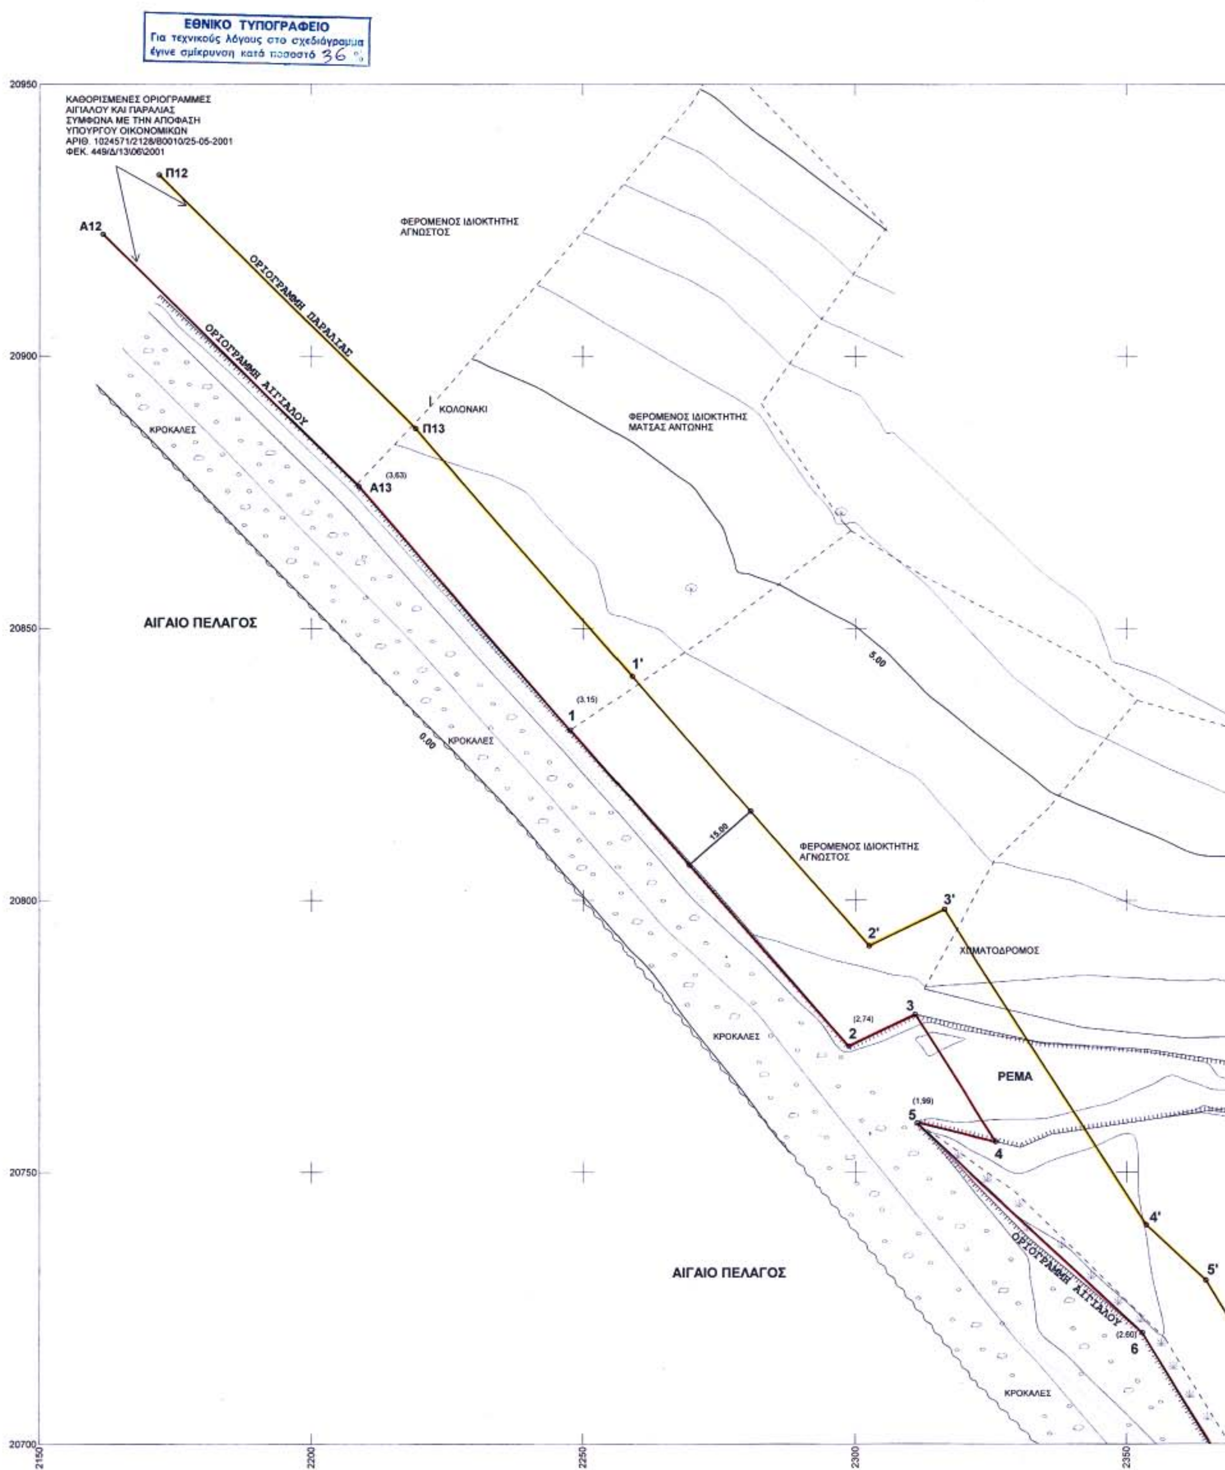
ΕΘΝΙΚΟ ΤΥΠΟΓΡΑΦΕΙΟ
Για τεχνικούς λόγους στο σχεδιάγραμμα έγινε σμίκρυνση κατά ποσοστό 36 %
ΚΑΘΟΡΙΣΜΕΝΕΣ ΟΡΙΟΓΡΑΜΜΕΣ
ΑΙΓΙΑΛΟΥ ΚΑΙ ΠΑΡΑΛΙΑΣ
ΣΥΜΦΩΝΑ ΜΕ ΤΗΝ ΑΠΟΦΑΣΗ
ΥΠΟΥΡΓΟΥ ΟΙΚΟΝΟΜΙΚΩΝ
ΑΡΙΘ. 1024571/2128/Β0010/25-05-2001
ΦΕΚ. 449/Δ/13\06\2001
Π12
Α12
ΟΡΙΟΓΡΑΜΜΗ ΠΑΡΑΛΙΑΣ
ΟΡΙΟΓΡΑΜΜΗ ΑΙΓΙΑΛΟΥ
ΦΕΡΟΜΕΝΟΣ ΙΔΙΟΚΤΗΤΗΣ
ΑΓΝΩΣΤΟΣ
ΚΟΛΟΝΑΚΙ
Π13
Α13
ΦΕΡΟΜΕΝΟΣ ΙΔΙΟΚΤΗΤΗΣ
ΜΑΤΣΑΣ ΑΝΤΩΝΗΣ
ΚΡΟΚΑΛΕΣ
ΑΙΓΑΙΟ ΠΕΛΑΓΟΣ
1'
1
5.00
0.00
15.00
ΦΕΡΟΜΕΝΟΣ ΙΔΙΟΚΤΗΤΗΣ
ΑΓΝΩΣΤΟΣ
2'
3'
ΧΩΜΑΤΟΔΡΟΜΟΣ
2
3
ΡΕΜΑ
5
4
4'
5'
6
ΑΙΓΑΙΟ ΠΕΛΑΓΟΣ
20950
20900
20850
20800
20750
20700
2150
2200
2250
2300
2350

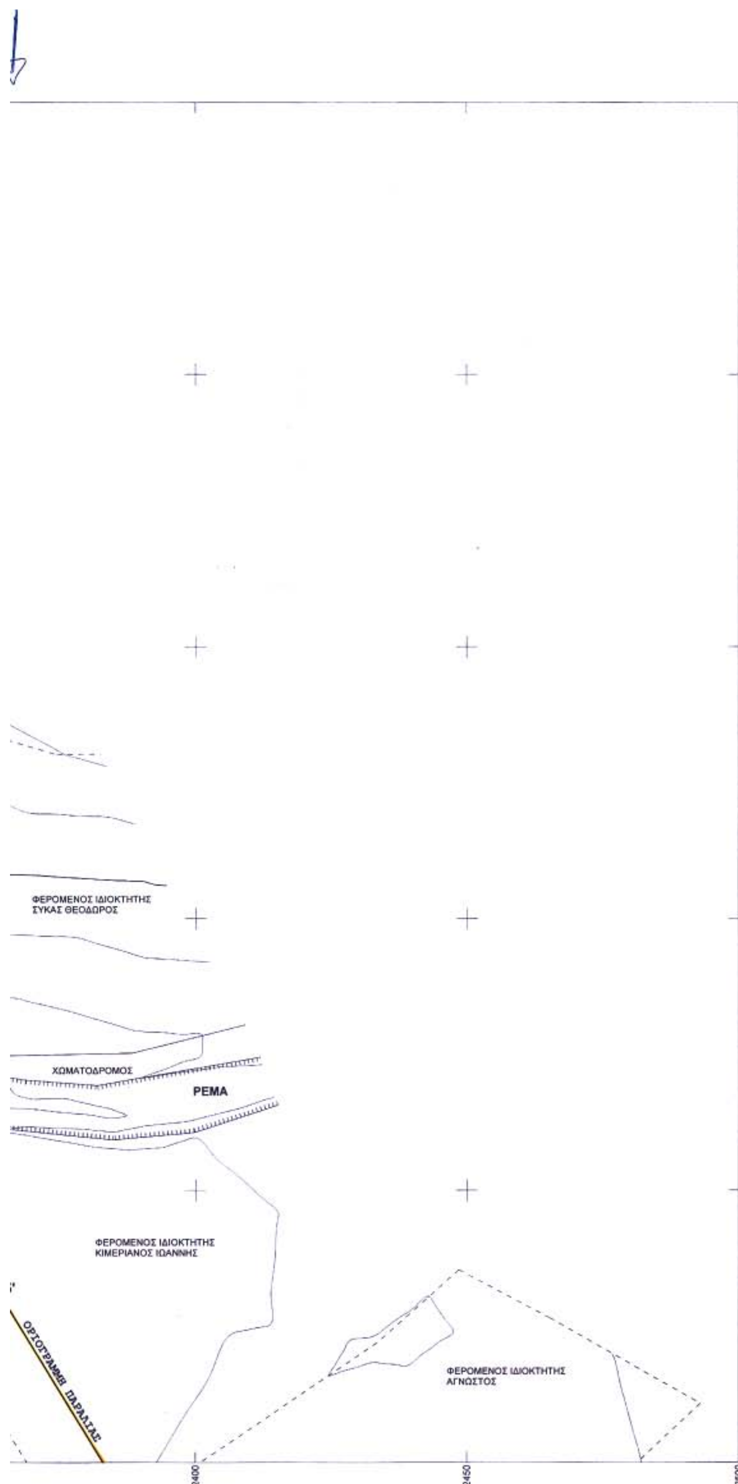

ΥΠΟΜΝΗΜΑ

Α. ΟΡΙΖΟΝΤΙΟΓΡΑΦΙΚΗ ΚΑΙ ΥΨΟΜΕΤΡΙΚΗ ΕΞΑΡΤΗΣΗ

ΠΡΟΒΟΛΙΚΟ ΣΥΣΤΗΜΑ ΑΝΑΦΟΡΑΣ ΟΡΘΟΓΩΝΙΩΝ ΣΥΝΤΕΤΑΓΜΕΝΩΝ
ΠΡΟΒΟΛΗ ΗΑΤΤ (ΣΥΝΟΡΘΩΣΗ 1976) Φο 40° 15' Λο 01° 45

ΣΥΝ-ΝΕΣ ΧΡΗΣΙΜΟΠΟΙΗΘΕΝΤΩΝ ΤΡΙΓΩΝΟΜΕΤΡΙΚΩΝ ΚΑΙ ΙΔΡΥΘΕΝΤΩΝ ΠΟΛΥΓΩΝΟΜΕΤΡΙΚΩΝ ΣΗΜΕΙΩΝ

ΣΗΜΕΙΟ	Χ	Ψ	ΣΗΜΕΙΟ	Χ	Ψ
ΑΛΩΝΙΑ	3846,150	22240,390	ΜΑΚΡΥΛΙΕΣ	4840.900	20075.
Β2	2428,338	21119,826	Σ1	2504.813	20549.
Σ2	2589.713	20452.505			

Β. ΣΥΜΒΟΛΙΣΜΟΙ

: ΚΤΙΣΜΑ
x— x — x — x— x : ΠΕΡΙΦΡΑΞΗ
: ΣΤΥΛΟΣ Δ.Ε.Η.
: ΣΤΥΛΟΣ Ο.Τ.Ε.
: ΠΟΩΔΗΣ ΒΛΑΣΤΗΣΗ
: ΠΡΑΝΕΣ
: ΠΟΔΙ ΠΡΑΝΟΥΣ
: ΟΡΙΟ ΚΑΛΛΙΕΡΓΕΙΑΣ
: ΟΡΙΟΓΡΑΜΜΗ ΑΙΓΙΑΛΟΥ (ΚΟΚΚΙΝΗ)
: ΟΡΙΟΓΡΑΜΜΗ ΠΑΛΑΙΟΥ ΑΙΓΙΑΛΟΥ (ΚΥΑΝΗ)
: ΟΡΙΟΓΡΑΜΜΗ ΠΑΡΑΛΙΑΣ (ΚΙΤΡΙΝΗ)

Γ. ΠΙΝΑΚΕΣ ΣΥΝΤΕΤΑΓΜΕΝΩΝ

ΣΥΝΤΕΤΑΓΜΕΝΕΣ ΚΟΡΥΦΩΝ ΟΡΙΟΓΡΑΜΜΗΣ ΑΙΓΙΑΛΟΥ ΠΟΥ ΓΙΑ ΠΡΩΤΗ ΦΟΡΑ ΚΑΘΟΡΙΖΕΤΑΙ

ΚΟΡΥΦΗ	Χ	Ψ	ΚΟΡΥΦΗ	Χ	Ψ
1	2247,65	20831,38	2	2298,77	2077
3	2310,91	20779,02	4	2325,95	2075
5	2311,35	20759,02	6	2352,92	2072
7	2375,83	20683,19	8	2428,44	2062
9	2465,70	20587,40	10	2478,98	2057
11	2488,89	20564,06	12	2501,01	2054
13	2523,43	20523,61	14	2545,57	2050
15	2556,66	20488,65	16	2573,71	2046

ΣΥΝΤΕΤΑΓΜΕΝΕΣ ΚΟΡΥΦΩΝ ΟΡΙΟΓΡΑΜΜΗΣ ΠΑΡΑΛΙΑΣ ΠΟΥ ΓΙΑ ΠΡΩΤΗ ΦΟΡΑ ΚΑΘΟΡΙΖΕΤΑΙ

ΚΟΡΥΦΗ	Χ	Ψ	ΚΟΡΥΦΗ	Χ	Ψ
1'	2258,93	20841,26	2'	2302,50	2079
3'	2316,33	20798,34	4'	2353,61	2074
5'	2364,62	20730,10	6'	2387,87	2069
7'	2439,35	20635,88	8'	2476,08	2059
9'	2489,69	20586,06	10'	2500,95	2057
11'	2512,69	20554,65	12'	2533,96	2053
13'	2556,53	20511,36	14'	2568,10	2049
15'	2585,38	20476,95			

ΣΥΝΤΕΤΑΓΜΕΝΕΣ ΚΟΡΥΦΩΝ ΟΡΙΟΓΡΑΜΜΗΣ ΠΑΛΑΙΟΥ ΑΙΓΙΑΛΟΥ

ΚΟΡΥΦΗ	Χ	Ψ	ΚΟΡΥΦΗ	Χ	Ψ
ΑΠi	*******	*********	ΑΠi	*******	*********
ΑΠi	*******	*********	ΑΠi	*******	*********

ΣΥΝΤΕΤΑΓΜΕΝΕΣ ΚΟΡΥΦΩΝ ΟΡΙΟΓΡΑΜΜΗΣ ΑΙΓΙΑΛΟΥ ΚΑΙ ΠΑΡΑΛΙΑΣ ΠΟΥ ΚΑΘΟΡΙ ΜΕ ΤΗΝ ΑΠΟΦΑΣΗ ΥΠΟΥΡΓΟΥ ΟΙΚΟΝΟΜΙΚΩΝ 1024571/2128/Β0010 ΦΕΚ 449Δ/13.06.

ΚΟΡΥΦΗ	Χ	Ψ	ΚΟΡΥΦΗ	Χ	Ψ
Α12	2161,70	20922,42	Α13	2208,67	2087
Π12	2171,99	20933,35	Π13	2219,22	2088


ΑΛΕΞ/ΠΟΛΗ ΝΟΕΜΒΡΙΟΣ 2005

Ο ΣΥΝΤΑΞΑΣ
ΒΑΣΙΛΙΚΗ Δ. ΡΑΠΤΟΠΟΥΛΟΥ
ΤΟΠΟΓΡΑΦΟΣ ΜΗΧΑΝΙΚΟΣ Α.Π.Θ.
ΜΕΛΟΣ Τ.Ε.Ε. - ΑΡ. ΜΗΤΡΩΟΥ 92270
Ι. ΔΡΑΓΟΥΜΗ 2 - ΤΗΛ. 25510 29626
ΑΛΕΞΑΝΔΡΟΥΠΟΛΗ 68100
ΑΦΜ 125606078 - ΔΟΥ ΑΛΕΞ/ΠΟΛΗΣ

ΕΛΕΓΧΘΗΚΕ
ΣΑΜΟΘΡΑΚΗ 7.11.2005
ΚΥΒΕΛΟΣ



Ψ
20075.040
20549.330

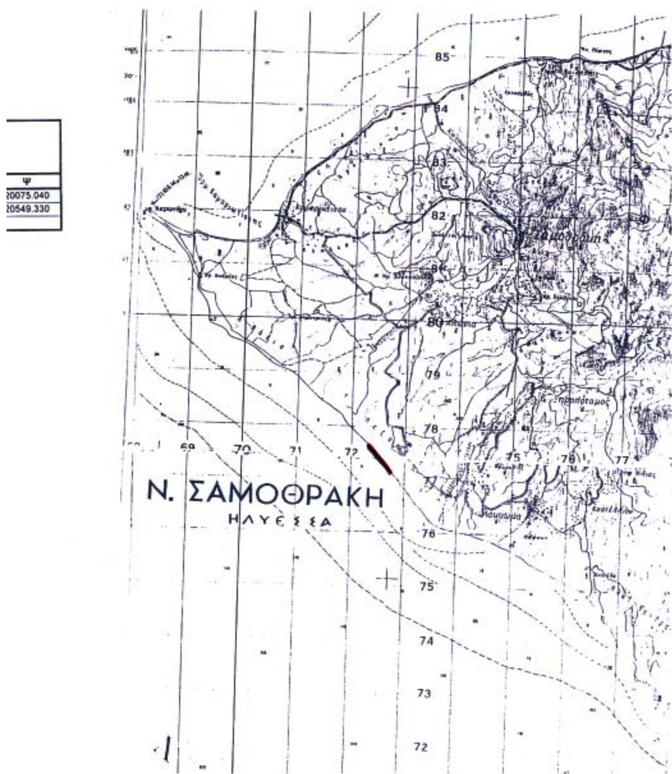

Ψ
20773,13
20755,60
20720,50
20625,58
20575,52
20545,07
20501,11
20467,52

Ψ
20791,62
20740,30
20692,25
20598,24
20573,05
20534,29
20498,35

******
******

ΘΟΡΙΣΤΗΚΑΝ
13.06.2001

Ψ
20876,02
20886,69

ΛΟΥ
Α.Π.Θ.
92278
9626
ΟΛΗΣ

ΥΠΟΜΝΗΜΑ ΕΠΙΤΡΟΠΗΣ

1. ΤΟ ΠΑΡΟΝ ΤΟΠΟΓΡΑΦΙΚΟ ΣΥΝΟΔΕΥΕΙ ΤΗΝ ΑΠΟ 2.11.2005 ΕΚΘΕΣΗ ΤΗΣ ΕΠΙΤΡΟΠΗΣ ΚΑΘΟΡΙΣΜΟΥ ΤΩΝ ΟΡΙΩΝ ΤΟΥ ΑΙΓΙΑΛΟΥ ΚΑΙ ΠΑΡΑΛΙΑΣ ΤΟΥ ΑΡΘΡΟΥ 2 ΤΟΥ Ν. 2971/2001
2. ΚΑΘΟΡΙΖΕΤΑΙ **ΟΡΙΟΓΡΑΜΜΗ ΑΙΓΙΑΛΟΥ** : **ΚΟΚΚΙΝΗ ΓΡΑΜΜΗ**
(Α13.1. 2. 3. 4. 5. 6 .7. 8. 9. 10. 11. 12. 13. 14. 15. 16)
3. ΚΑΘΟΡΙΖΕΤΑΙ **ΟΡΙΟΓΡΑΜΜΗ ΠΑΡΑΛΙΑΣ** : **ΚΙΤΡΙΝΗ ΓΡΑΜΜΗ**
(Π13.1'. 2'. 3'. 4'. 5'. 6'. 7'. 8'. 9'. 10'. 11'. 12'. 13'. 14'. 15')
4. ΟΙ ΚΟΡΥΦΕΣ ΤΩΝ ΟΡΙΟΓΡΑΜΜΩΝ ΑΙΓΙΑΛΟΥ ΚΑΙ ΠΑΡΑΛΙΑΣ ΠΡΟΣΔΙΟΡΙΖΟΝΤΑΙ ΑΠΟ ΣΤΑΘΕΡΑ ΠΟΛΥΓΩΝΟΜΕΤΡΙΚΑ ΣΗΜΕΙΑ ΜΕ ΣΥΝΤΕΤΑΓΜΕΝΕΣ ΕΝΤΑΓΜΕΝΕΣ ΣΤΟ ΕΘΝΙΚΟ ΔΙΚΤΥΟ.
5. ΟΙ ΣΥΝΤΕΤΑΓΜΕΝΕΣ ΤΩΝ ΚΟΡΥΦΩΝ ΤΩΝ ΟΡΙΟΓΡΑΜΜΩΝ ΑΙΓΙΑΛΟΥ ΚΑΙ ΠΑΡΑΛΙΑΣ ΑΝΑΓΡΑΦΟΝΤΑΙ ΣΕ ΜΟΡΦΗ ΠΙΝΑΚΑ ΠΑΡΑΠΑΝΩ.
6. ΚΑΘΟΡΙΖΕΤΑΙ ΖΩΝΗ ΠΑΡΑΛΙΑΣ ΠΛΑΤΟΥΣ 15.00 μ. (ΔΕΚΑ ΠΕΝΤΕ ΜΕΤΡΩΝ) ΓΙΑ ΤΗΝ ΕΞΥΠΗΡΕΤΗΣΗ ΤΩΝ ΣΚΟΠΩΝ ΤΟΥ ΑΡΘΡΟΥ 1 ΠΑΡ. 2 ΤΟΥ Ν. 2971/2001, ΕΝΤΟΣ ΤΗΣ ΟΠΟΙΑΣ ΔΕΝ ΥΦΙΣΤΑΝΤΑΙ ΚΤΙΣΜΑΤΑ ΚΑΙ ΠΕΡΙΦΡΑΞΕΙΣ.

Η ΕΠΙΤΡΟΠΗ

Ο ΠΡΟΕΔΡΟΣ


Χρήστος
Εφοριακός ΠΕ/Α'

ΤΑ ΜΕΛΗ
1. ΚΥΒΕΛΟΣ
2. ΜΑΜΟΥΡΓΙΩΡΓΗΣ Κ. Πέτρος, Σημαιοφόρος Λ.Σ.
3. Απούσα
4. Απούσα

ΚΤΗΜΑΤΟΓΡΑΦΙΚΟ - ΥΨΟΜΕΤΡΙΚΟ ΔΙΑΓΡΑΜΜΑ
ΚΑΘΟΡΙΣΜΟΥ ΟΡΙΟΓΡΑΜΜΩΝ ΑΙΓΙΑΛΟΥ Κ ΠΑΡΑΛΙΑΣ


ΠΕΡΙΟΧΗ	**Ν. ΕΒΡΟΥ** **ΝΗΣΟΣ ΣΑΜΟΘΡΑΚΗ** **ΘΕΣΗ «ΜΑΛΑΣΥΡΙΑ»**
ΕΝΔΙΑΦΕΡΟΜΕΝΟΣ	**ΧΑΤΖΗΓΑΒΡΙΗΛ ΗΛΙΑΣ**
ΔΗΜΟΣ	ΣΑΜΟΘΡΑΚΗΣ
ΕΠΑΡΧΙΑ	ΑΛΕΞ/ΠΟΛΗΣ
ΝΟΜΑΡΧΙΑ	Ν.Α. ΡΟΔΟΠΗΣ - ΕΒΡΟΥ Ν.Δ. ΕΒΡΟΥ
ΑΡΜΟΔΙΑ ΟΙΚ. ΕΦΟΡΙΑ	ΑΛΕΞ/ΠΟΛΗΣ
ΚΛΙΜΑΚΑ	**1 : 500**
ΙΣΟΫΨΕΙΣ	**ΑΝΑ 1.0 μ**


ΔΙΑΝΟΜΗ ΠΙΝΑΚΙΔΩΝ

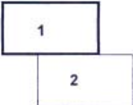

ο συνταξας

ΒΑΣΙΛΙΚΗ Δ. ΡΑΠΤΟΠΟΥΛΟΥ
ΤΟΠΟΓΡΑΦΟΣ ΜΗΧΑΝΙΚΟΣ Α.Π.Θ.
ΜΕΛΟΣ Τ.Ε.Ε. - ΑΡ. ΜΗΤΡΩΟΥ 92278
Ι. ΔΡΑΓΟΥΜΗ 2 - ΤΗΛ. 25510 29626
ΑΛΕΞΑΝΔΡΟΥΠΟΛΗ 68100
ΑΦΜ 125606078 - ΔΟΥ ΑΛΕΞ/ΠΟΛΗΣ

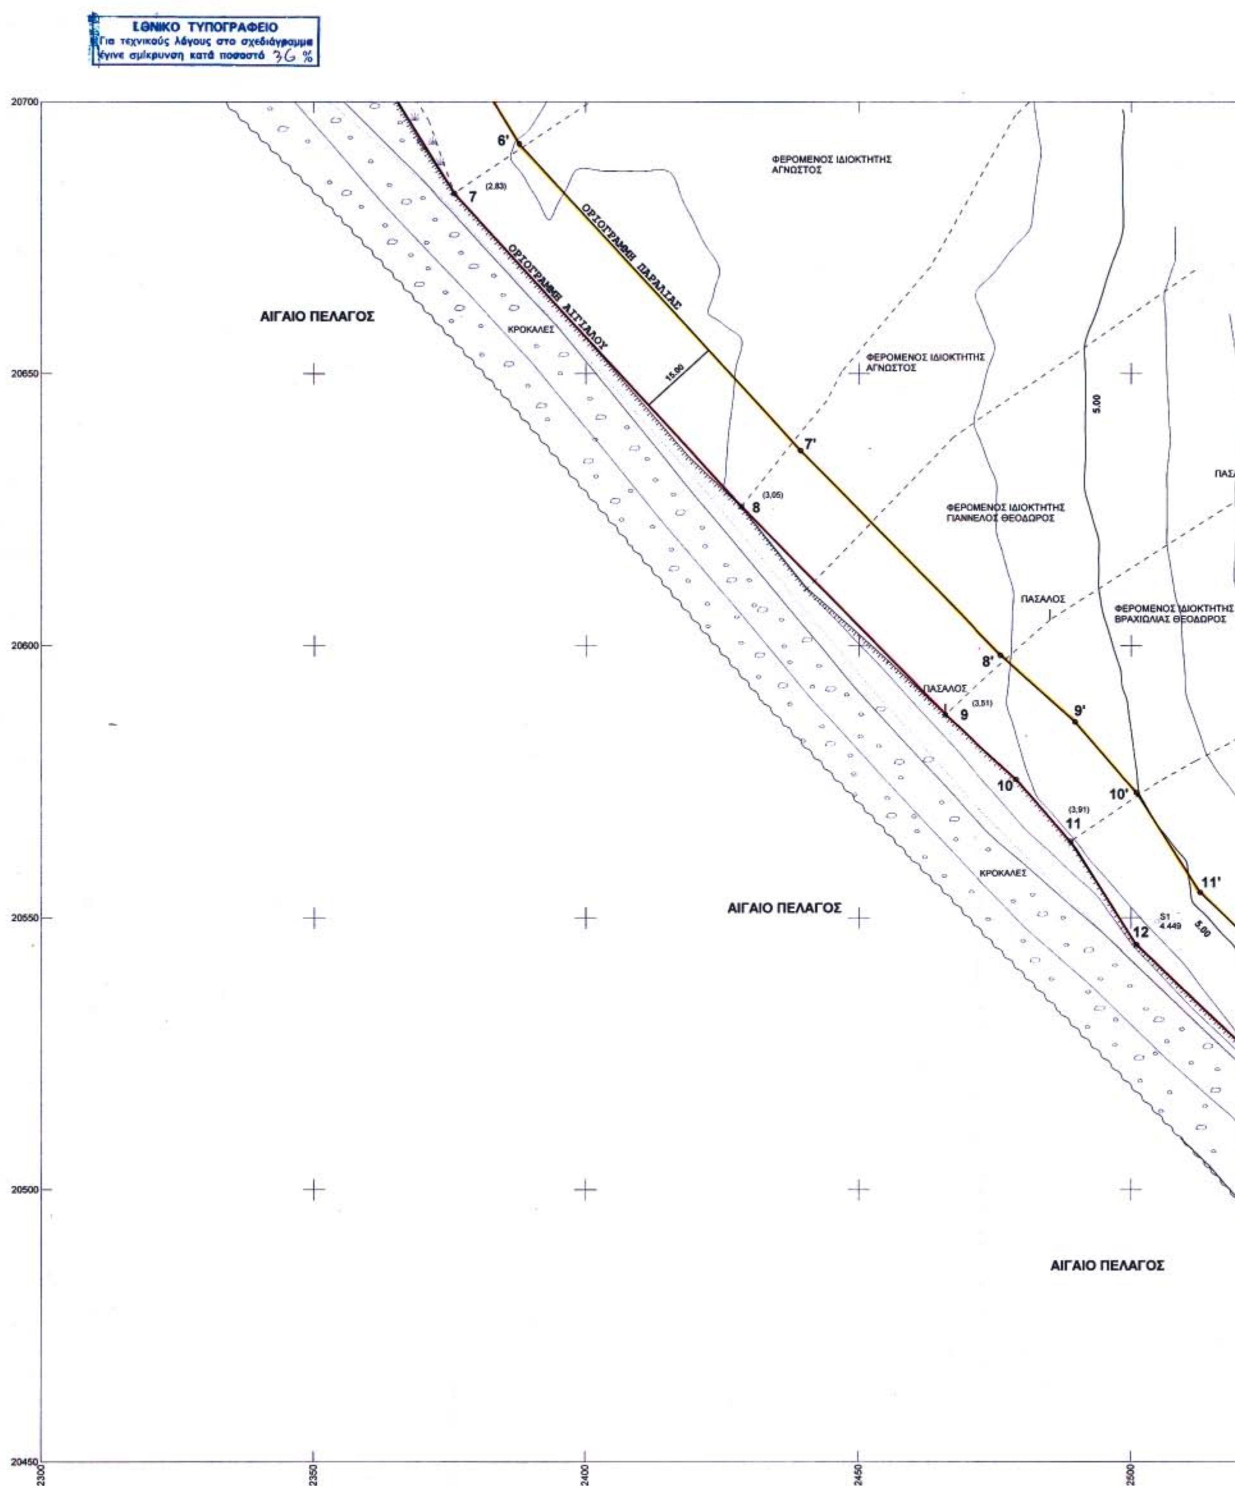
ΕΘΝΙΚΟ ΤΥΠΟΓΡΑΦΕΙΟ
Για τεχνικούς λόγους στο σχεδιάγραμμα
έγινε σμίκρυνση κατά ποσοστό 36 %
20700
20650
20600
20550
20500
20450
2300
2350
2400
2450
2500
ΑΙΓΑΙΟ ΠΕΛΑΓΟΣ
ΚΡΟΚΑΛΕΣ
ΟΡΘΟΓΡΑΜΜΗ ΑΙΓΙΑΛΟΥ
ΟΡΘΟΓΡΑΜΜΗ ΠΑΡΑΛΙΑΣ
ΦΕΡΟΜΕΝΟΣ ΙΔΙΟΚΤΗΤΗΣ
ΑΓΝΩΣΤΟΣ
ΦΕΡΟΜΕΝΟΣ ΙΔΙΟΚΤΗΤΗΣ
ΓΙΑΝΝΕΛΟΣ ΘΕΟΔΩΡΟΣ
ΦΕΡΟΜΕΝΟΣ ΙΔΙΟΚΤΗΤΗΣ
ΒΡΑΧΙΩΛΙΑΣ ΘΕΟΔΩΡΟΣ
ΠΑΣΣΑΛΟΣ
15.00
5.00
6'
7'
8'
9'
10'
11'
7
(2.83)
8
(3.05)
9
(3.51)
10
11
(3.91)
12
S1
4.449

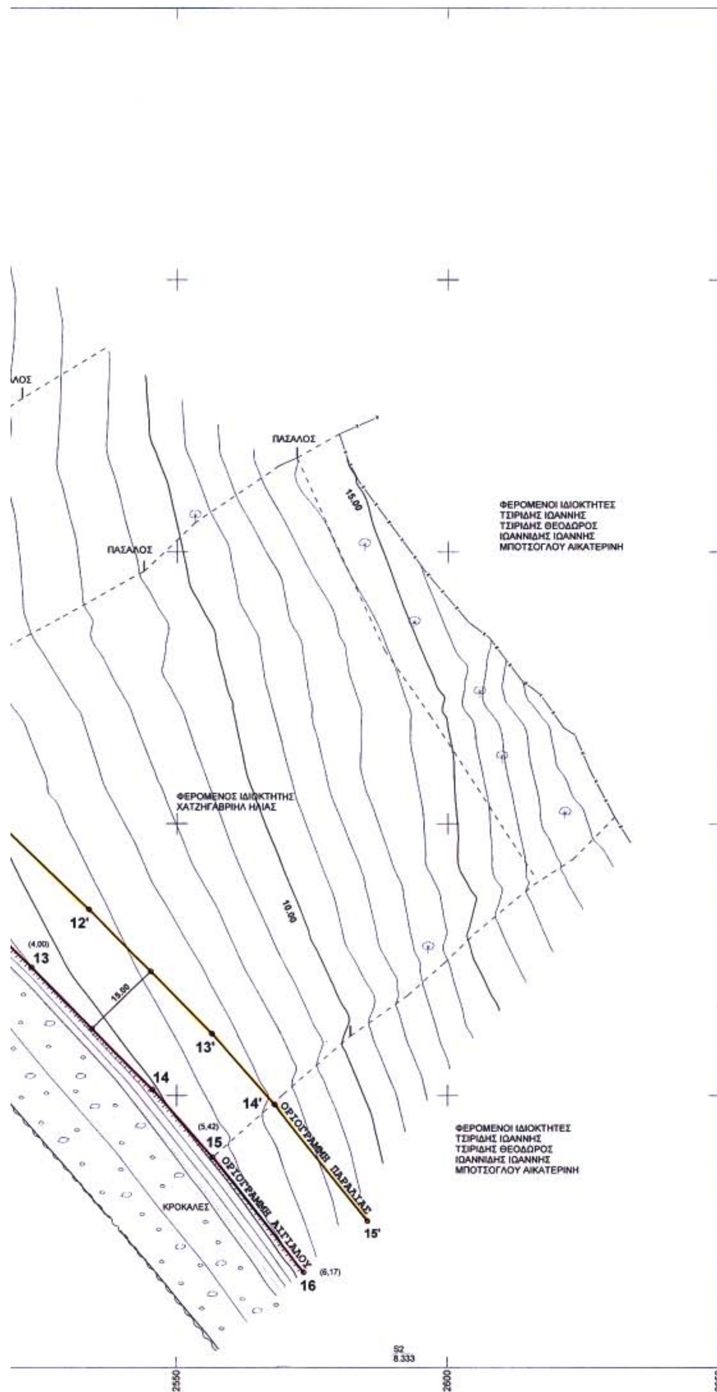

ΥΠΟΜΝΗΜΑ

Α. ΟΡΙΖΟΝΤΙΟΓΡΑΦΙΚΗ ΚΑΙ ΥΨΟΜΕΤΡΙΚΗ ΕΞΑΡΤΗΣΗ

ΠΡΟΒΟΛΙΚΟ ΣΥΣΤΗΜΑ ΑΝΑΦΟΡΑΣ ΟΡΘΟΓΩΝΙΩΝ ΣΥΝΤΕΤΑΓΜΕΝΩΝ
ΠΡΟΒΟΛΗ ΗΑΤΤ (ΣΥΝΟΡΘΩΣΗ 1976) Φο 40° 15' Λο 01° 45

ΣΥΝ-ΝΕΣ ΧΡΗΣΙΜΟΠΟΙΗΘΕΝΤΩΝ ΤΡΙΓΩΝΟΜΕΤΡΙΚΩΝ ΚΑΙ ΙΔΡΥΘΕΝΤΩΝ ΠΟΛΥΓΩΝΟΜΕΤΡΙΚΩΝ ΣΗΜΕΙΩΝ					
ΣΗΜΕΙΟ	Χ	Ψ	ΣΗΜΕΙΟ	Χ	Ψ
ΑΛΩΝΙΑ	3646,150	22240,390	ΜΑΚΡΥΛΙΕΣ	4840.900	20075.040
Β2	2428,338	21119,826	Σ1	2504.813	20549.330
Σ2	2589.713	20452.505			

Β. ΣΥΜΒΟΛΙΣΜΟΙ

: ΚΤΙΣΜΑ
: ΠΕΡΙΦΡΑΞΗ
: ΣΤΥΛΟΣ Δ.Ε.Η.
: ΣΤΥΛΟΣ Ο.Τ.Ε.
: ΠΟΔΑΣ ΒΛΑΣΤΗΣΗ
: ΠΡΑΝΕΣ
: ΠΟΔΙ ΠΡΑΝΟΥΣ
: ΟΡΙΟ ΚΑΛΛΙΕΡΓΕΙΑΣ
: ΟΡΙΟΓΡΑΜΜΗ ΑΙΓΙΑΛΟΥ (ΚΟΚΚΙΝΗ)
: ΟΡΙΟΓΡΑΜΜΗ ΠΑΛΑΙΟΥ ΑΙΓΙΑΛΟΥ (ΚΥΑΝΗ)
: ΟΡΙΟΓΡΑΜΜΗ ΠΑΡΑΛΙΑΣ (ΚΙΤΡΙΝΗ)

Γ. ΠΙΝΑΚΕΣ ΣΥΝΤΕΤΑΓΜΕΝΩΝ

ΣΥΝΤΕΤΑΓΜΕΝΕΣ ΚΟΡΥΦΩΝ ΟΡΙΟΓΡΑΜΜΗΣ ΑΙΓΙΑΛΟΥ ΠΟΥ ΓΙΑ ΠΡΩΤΗ ΦΟΡΑ ΚΑΘΟΡΙΖΕΤΑΙ					
ΚΟΡΥΦΗ	Χ	Ψ	ΚΟΡΥΦΗ	Χ	Ψ
1	2247,65	20831,38	2	2298,77	20773,13
3	2310,91	20779,02	4	2325,95	20755,60
5	2311,35	20759,02	6	2352,92	20720,50
7	2375,83	20683,19	8	2428,44	20625,58
9	2465,70	20587,40	10.	2478,98	20575,52
11	2488,89	20564,06	12	2501,01	20545,07
13	2523,43	20523,61	14	2545,57	20501,11
15	2556,66	20488,65	16	2573,71	20467,52

ΣΥΝΤΕΤΑΓΜΕΝΕΣ ΚΟΡΥΦΩΝ ΟΡΙΟΓΡΑΜΜΗΣ ΠΑΡΑΛΙΑΣ ΠΟΥ ΓΙΑ ΠΡΩΤΗ ΦΟΡΑ ΚΑΘΟΡΙΖΕΤΑΙ					
ΚΟΡΥΦΗ	Χ	Ψ	ΚΟΡΥΦΗ	Χ	Ψ
1'	2258,93	20841,26	2'	2302,50	20791,62
3'	2316,33	20798,34	4'	2353,61	20740,30
5'	2364,62	20730,10	6'	2387,87	20692,25
7'	2439,35	20635,88	8'	2476,08	20598,24
9'	2489,69	20586,06	10'	2500,95	20573,05
11'	2512,69	20554,65	12'	2533,96	20534,29
13'	2556,53	20511,36	14'	2568,10	20498,35
15'	2585,38	20476,95			

ΣΥΝΤΕΤΑΓΜΕΝΕΣ ΚΟΡΥΦΩΝ ΟΡΙΟΓΡΑΜΜΗΣ ΠΑΛΑΙΟΥ ΑΙΓΙΑΛΟΥ					
ΚΟΡΥΦΗ	Χ	Ψ	ΚΟΡΥΦΗ	Χ	Ψ
ΑΠi	*******	*********	ΑΠi	*******	*********
ΑΠi	*******	*********	ΑΠi	*******	*********

ΣΥΝΤΕΤΑΓΜΕΝΕΣ ΚΟΡΥΦΩΝ ΟΡΙΟΓΡΑΜΜΗΣ ΑΙΓΙΑΛΟΥ ΚΑΙ ΠΑΡΑΛΙΑΣ ΠΟΥ ΚΑΘΟΡΙΣΤΗΚΑΝ ΜΕ ΤΗΝ ΑΠΟΦΑΣΗ ΥΠΟΥΡΓΟΥ ΟΙΚΟΝΟΜΙΚΩΝ 1024571/2128/Β0010 ΦΕΚ 449Δ/13.06.2001					
ΚΟΡΥΦΗ	Χ	Ψ	ΚΟΡΥΦΗ	Χ	Ψ
Α12	2161,70	20922,42	Α13	2208,67	20876,02
Π12	2171,99	20933,35	Π13	2219,22	20886,69

ΑΛΕΞ/ΠΟΛΗ ΝΟΕΜΒΡΙΟΣ 2005

Ο ΣΥΝΤΑΞΑΣ


ΒΑΣΙΛΙΚΗ Δ. ΡΑΠΤΟΠΟΥΛΟΥ
ΤΟΠΟΓΡΑΦΟΣ ΜΗΧΑΝΙΚΟΣ Α.Π.Θ.
ΜΕΛΟΣ Τ.Ε.Ε. ΑΡ. ΜΗΤΡΩΟΥ 92278
ΔΡΑΓΟΥΜΗ 2 ΤΗΛ. 25510 29626
ΑΛΕΞΑΝΔΡΟΥΠΟΛΗ 68100
ΑΦΜ 125608078 ΔΟΥ ΑΛΕΞ/ΠΟΛΗΣ

ΕΛΕΓΧΘΗΚΕ



ΣΤΑΜΟΥΛΙΑ 7.11.2005
ΔΑΡΓΙΟΤΗΣ Δ. ΚΥΒΕΛΟΣ
Τ.Ε. Αγρ. - Τοπογράφος Μηχανικός
Βαθμός Β'



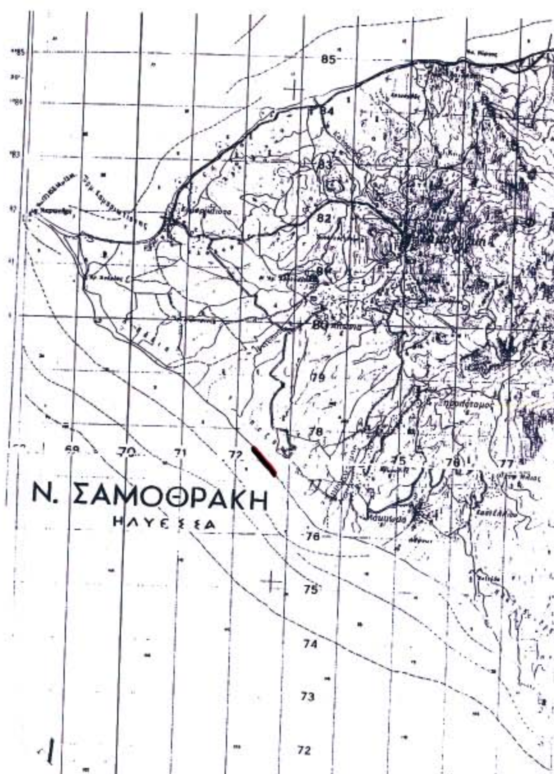

ΥΠΟΜΝΗΜΑ ΕΠΙΤΡΟΠΗΣ

1. ΤΟ ΠΑΡΟΝ ΤΟΠΟΓΡΑΦΙΚΟ ΣΥΝΟΔΕΥΕΙ ΤΗΝ ΑΠΟ 7.11.2005 ΕΚΘΕΣΗ ΤΗΣ ΕΠΙΤΡΟΠΗΣ ΚΑΘΟΡΙΣΜΟΥ ΤΩΝ ΟΡΙΩΝ ΤΟΥ ΑΙΓΙΑΛΟΥ ΚΑΙ ΠΑΡΑΛΙΑΣ ΤΟΥ ΑΡΘΡΟΥ 2 ΤΟΥ Ν. 2971/2001
2. ΚΑΘΟΡΙΖΕΤΑΙ **ΟΡΙΟΓΡΑΜΜΗ ΑΙΓΙΑΛΟΥ** : **ΚΟΚΚΙΝΗ ΓΡΑΜΜΗ**
   (Α13.1. 2. 3. 4. 5. 6 .7. 8. 9. 10. 11. 12. 13. 14. 15. 16)
3. ΚΑΘΟΡΙΖΕΤΑΙ **ΟΡΙΟΓΡΑΜΜΗ ΠΑΡΑΛΙΑΣ** : **ΚΙΤΡΙΝΗ ΓΡΑΜΜΗ**
   (Π13.1'. 2'. 3'. 4'. 5'. 6'. 7'. 8'. 9'. 10'. 11'. 12'. 13'. 14'. 15')
4. ΟΙ ΚΟΡΥΦΕΣ ΤΩΝ ΟΡΙΟΓΡΑΜΜΩΝ ΑΙΓΙΑΛΟΥ ΚΑΙ ΠΑΡΑΛΙΑΣ ΠΡΟΣΔΙΟΡΙΖΟΝΤΑΙ ΑΠΟ ΣΤΑΘΕΡΑ ΠΟΛΥΓΩΝΟΜΕΤΡΙΚΑ ΣΗΜΕΙΑ ΜΕ ΣΥΝΤΕΤΑΓΜΕΝΕΣ ΕΝΤΑΓΜΕΝΕΣ ΣΤΟ ΕΘΝΙΚΟ ΔΙΚΤΥΟ.
5. ΟΙ ΣΥΝΤΕΤΑΓΜΕΝΕΣ ΤΩΝ ΚΟΡΥΦΩΝ ΤΩΝ ΟΡΙΟΓΡΑΜΜΩΝ ΑΙΓΙΑΛΟΥ ΚΑΙ ΠΑΡΑΛΙΑΣ ΑΝΑΓΡΑΦΟΝΤΑΙ ΣΕ ΜΟΡΦΗ ΠΙΝΑΚΑ ΠΑΡΑΠΑΝΩ.
6. ΚΑΘΟΡΙΖΕΤΑΙ ΖΩΝΗ ΠΑΡΑΛΙΑΣ ΠΛΑΤΟΥΣ 15.00 μ. (ΔΕΚΑ ΠΕΝΤΕ ΜΕΤΡΩΝ) ΓΙΑ ΤΗΝ ΕΞΥΠΗΡΕΤΗΣΗ ΤΩΝ ΣΚΟΠΩΝ ΤΟΥ ΑΡΘΡΟΥ 1 ΠΑΡ. 2 ΤΟΥ Ν. 2971/2001, ΕΝΤΟΣ ΤΗΣ ΟΠΟΙΑΣ ΔΕΝ ΥΦΙΣΤΑΝΤΑΙ ΚΤΙΣΜΑΤΑ ΚΑΙ ΠΕΡΙΦΡΑΞΕΙΣ.

Η ΕΠΙΤΡΟΠΗ

Ο ΠΡΟΕΔΡΟΣ

Χρηστος
ΠΕ/Α'

ΤΑ ΜΕΛΗ


1. ΤΗΣ Δ. ΚΥΒΕΛΟΣ Τοπογράφος Μηχανικός
2. ΜΑΝΟΥΣΙΟΡΓΗΣ Κ. Πέτρος Σημαιοφόρος Λ.Σ.
3. Απουσία
4. Απουσία

ΚΤΗΜΑΤΟΓΡΑΦΙΚΟ - ΥΨΟΜΕΤΡΙΚΟ ΔΙΑΓΡΑΜΜΑ
ΚΑΘΟΡΙΣΜΟΥ ΟΡΙΟΓΡΑΜΜΩΝ ΑΙΓΙΑΛΟΥ Κ ΠΑΡΑΛΙΑΣ

ΠΕΡΙΟΧΗ	**Ν. ΕΒΡΟΥ** **ΝΗΣΟΣ ΣΑΜΟΘΡΑΚΗ** **ΘΕΣΗ «ΜΑΛΑΣΥΡΙΑ»**
ΕΝΔΙΑΦΕΡΟΜΕΝΟΣ	**ΧΑΤΖΗΓΑΒΡΙΗΛ ΗΛΙΑΣ**
ΔΗΜΟΣ	ΣΑΜΟΘΡΑΚΗΣ
ΕΠΑΡΧΙΑ	ΑΛΕΞ/ΠΟΛΗΣ
ΝΟΜΑΡΧΙΑ	Ν.Α. ΡΟΔΟΠΗΣ - ΕΒΡΟΥ Ν.Δ. ΕΒΡΟΥ
ΑΡΜΟΔΙΑ ΟΙΚ. ΕΦΟΡΙΑ	ΑΛΕΞ/ΠΟΛΗΣ

ΚΛΙΜΑΚΑ **1 : 500**
ΙΣΟΫΨΕΙΣ **ΑΝΑ 1.0 μ**

ΔΙΑΝΟΜΗ ΠΙΝΑΚΙΔΩΝ

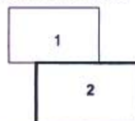

ο συνταξας

ΒΑΣΙΛΙΚΗ Δ. ΡΑΠΤΟΠΟΥΛΟΥ
ΤΟΠΟΓΡΑΦΟΣ ΜΗΧΑΝΙΚΟΣ Α.Π.Θ.
ΜΕΛΟΣ Τ.Ε.Ε. - ΑΡ. ΜΗΤΡΩΟΥ 92278
ΔΡΑΓΟΥΜΗ 2 - ΤΗΛ. 25510 29626
ΑΛΕΞΑΝΔΡΟΥΠΟΛΗ 68100
ΑΦΜ 125806078 ΔΟΥ ΑΛΕΞ/ΠΟΛΗΣ

Αριθ. οικ 1611 (2)

Αναγνώριση οδού Ηροδότου στο Ο.Τ. 234, σχεδίου πόλεως Τριπόλεως, προϋφιστάμενη του 1923.

Ο ΝΟΜΑΡΧΗΣ ΑΡΚΑΔΙΑΣ

Έχοντας υπόψη :

1) Τις διατάξεις

α) Του π.δ. 30/1996 Κώδικας Νομαρχιακής Αυτοδιοίκησης.

β) Του Οργανισμού Εσωτερικής Οργάνωσης και λειτουργίας των Υπηρεσιών της Νομαρχιακής Αυτοδιοίκησης Αρκαδίας (Φ.Ε.Κ. 1341/Β΄/26.9.2005).

γ) Του π.δ. 24.5.1985 (ΦΕΚ 270 Δ΄) περί τροποποιήσεως των όρων και περιορισμών δόμησης των γηπέδων των κειμένων εκτός των ρυμοτομικών σχεδίων και ειδικότερα την παράγραφο 2β του άρθρου 1.

2) Την υπ' αριθμ. 9/9.1.2006 βεβαίωση του Δήμου Τρίπολης.

3) Τα υποβληθέντα τοπογραφικά διαγράμματα του Τοπογράφου Μηχανικού Κατραλή Φίλιππα κλίμακας 1:500.

4) Τη σύμφωνη γνωμοδότηση του Συμβουλίου ΠΕ.ΧΩ. Δ.Ε. Ν. Αρκαδίας - Πρακτικό Νο 1/18.1.2006, αποφασίζουμε:

Την αναγνώριση της οδού Ηροδότου στο Ο.Τ. 234 του σχεδίου πόλεως Τριπόλεως, όπως φαίνεται στο τοπογραφικό διάγραμμα του Τοπογράφου Μηχανικού Κατραλή Φίλιππα, κλίμακας 1:500, προϋφιστάμενη του έτους 1923.

Από τις διατάξεις αυτής της Απόφασης δεν προκαλείται δαπάνη σε βάρος του Προϋπολογισμού του Δήμου Τρίπολης.


Η παρούσα απόφαση ισχύει από της δημοσίευσεώς της στην Εφημερίδα της Κυβερνήσεως.

Η απόφαση αυτή να δημοσιευθεί στη Εφημερίδα της Κυβερνήσεως.

Τρίπολη, 4 Μαΐου 2006

Ο Νομάρχης
ΔΗΜΗΤΡΙΟΣ ΚΩΝΣΤΑΝΤΟΠΟΥΛΟΣ

ΕΘΝΙΚΟ ΤΥΠΟΓΡΑΦΕΙΟ
Για τεχνικούς λόγους στο σχεδιάγραμμα
έγινε σμίκρυνση κατά ποσοστό 39 %

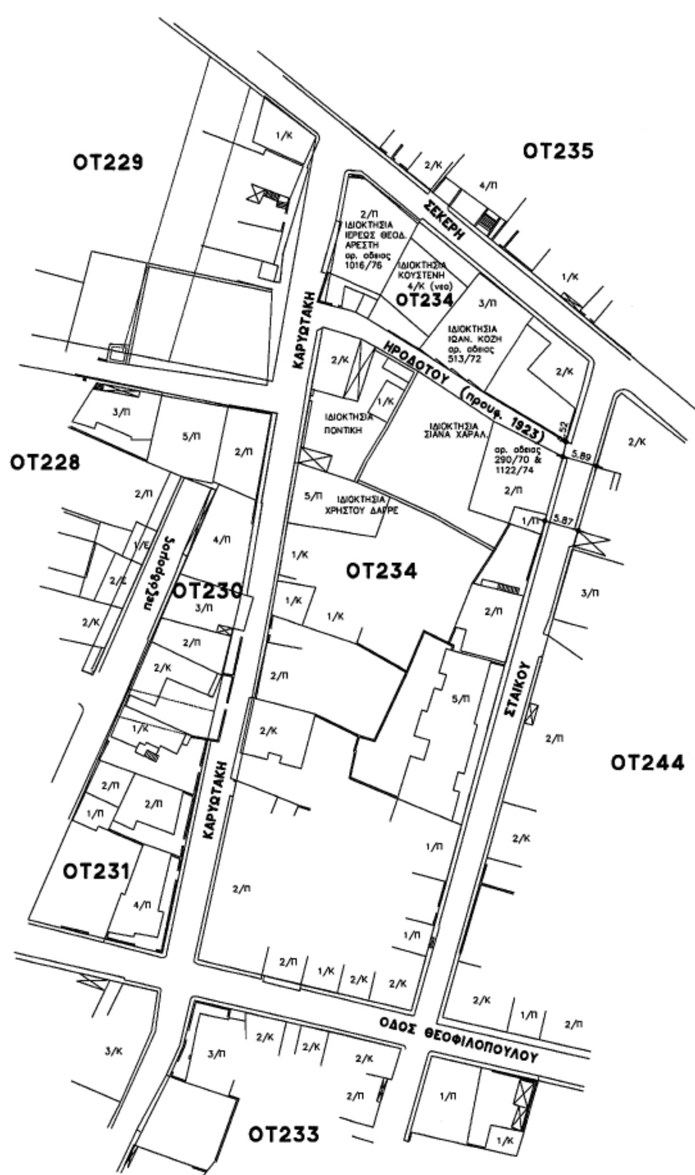

ΟΡΟΙ ΔΟΜΗΣΕΩΣ
ΤΟΜΕΥΣ Β (Β.Δ ΤΗΣ 9-11-55 (ΦΕΚ 320 Δ)
ΕΛΑΧ. ΠΡΟΣΩΠΟ 10.00μ (5.00μ)
// - ΕΜΒΑΔΟΝ 250.00μ2 (60.00μ2)
ΚΑΛΥΨΗ 60%
ΤΟΜΕΥ ΥΨΩΝ ΙΙ
Σ.Δ 1.6
Τα λοιπά κατά ΓΟΚ/85 κ 2000



ΕΡΓΟ: ΑΝΑΓΝΩΡΙΣΗΣ ΔΗΜΟΤΙΚΗΣ ΟΔΟΥ ΩΣ ΠΡΟΥΦΙΣΤΑΜΕΝΗ ΤΟΥ 1923 ΤΟΥ ΕΓΚΕΚΡ. ΣΧΕΔΙΟΥ ΠΟΛΗΣ

ΕΡΓΟΔΟΤΗΣ: ΣΙΑΝΑΣ ΝΙΚΟΛΑΟΣ

ΘΕΣΗ: ΟΔΟΣ ΗΡΟΔΟΤΟΥ Ο.Τ 234 – ΤΡΙΠΟΛΗ

ΕΛΕΓΧΘΗ ΩΣ 10-01-06
ΠΡΟΣ ΤΗΝ ΑΠΟΤΥΠΩΣΗ
Χαράλαμπος

ΘΕΜΑ ΣΧΕΔΙΟΥ: ΤΟΠΟΓΡΑΦΙΚΟ

ΑΡΙΘΜΟΣ ΣΧΕΔΙΟΥ	ΚΛΙΜΑΚΑ ΣΧΕΔΙΟΥ	ΧΡΟΝΟΣ ΣΥΝΤΑΞΗΣ
Κ1	1:500	ΙΑΝΟΥΑΡΙΟΣ 2006

ΠΑΡΑΤΗΡΗΣΕΙΣ
ΝΟΜΟΣ ΑΡΚΑΔΙΑΣ – ΤΡΙΠΟΛΗΣ – ΕΛΛΗΝΙΚΗ ΔΗΜΟΚΡΑΤΙΑ – ΔΗΜΟΣ
ΘΕΩΡΗΘΗΚΕ
Ο ΔΗΜΑΡΧΟΣ ΤΡΙΠΟΛΕΩΣ
ΣΩΤΗΡΟΠΟΥΛΟΣ ΔΗΜΟΣΘΕΝΗΣ

ΦΙΛΙΠΠΟΣ Β. ΚΑΤΡΑΛΗΣ
ΔΙΠΛΩΜ. ΤΟΠΟΓΡΑΦΟΣ ΜΗΧΑΝΙΚΟΣ
ΕΘΝΙΚΟΥ ΜΕΤΣΟΒΙΟΥ ΠΟΛΥΤΕΧΝΕΙΟΥ
ΜΕΛΟΣ Τ.Ε.Ε. ΑΡΙΘΜΟΣ ΜΗΤΡΩΟΥ 30651
ΓΡΗΓΟΡΙΟΥ Ε΄ 14 ΤΡΙΠΟΛΗ - ΤΗΛ. 235090

ΓΡΑΦΕΙΟ ΜΕΛΕΤΩΝ ΦΙΛΙΠΠΟΥ ΚΑΤΡΑΛΗ
ΓΡΗΓΟΡΙΟΥ Ε 14– ΤΡΙΠΟΛΗ
ΤΗΛ. 2710–235090

ΕΓΚΡΙΣΕΙΣ – ΘΕΩΡΗΣΕΙΣ
Ο ΝΟΜΑΡΧΗΣ ΑΡΚΑΔΙΑΣ
ΔΗΜΗΤΡΙΟΣ ΚΩΝΣΤΑΝΤΟΠΟΥΛΟΣ

ΣΧΟΠ Ν. ΑΡΚΑΔΙΑΣ
Η Πρόεδρος Τα μέλη
Τσιλικά Μαρία
Αρχιτέκτων Μηχανικός
Κ. Κορλάκης
Δ. Τερίζης


04004693005060012

ΑΠΟ ΤΟ ΕΘΝΙΚΟ ΤΥΠΟΓΡΑΦΕΙΟ
ΚΑΠΟΔΙΣΤΡΙΟΥ 34 * ΑΘΗΝΑ 104 32 * ΤΗΛ. 210 52 79 000 * FAX 210 52 21 004
ΗΛΕΚΤΡΟΝΙΚΗ ΔΙΕΥΘΥΝΣΗ: http://www.et.gr – e-mail: webmaster@et.gr